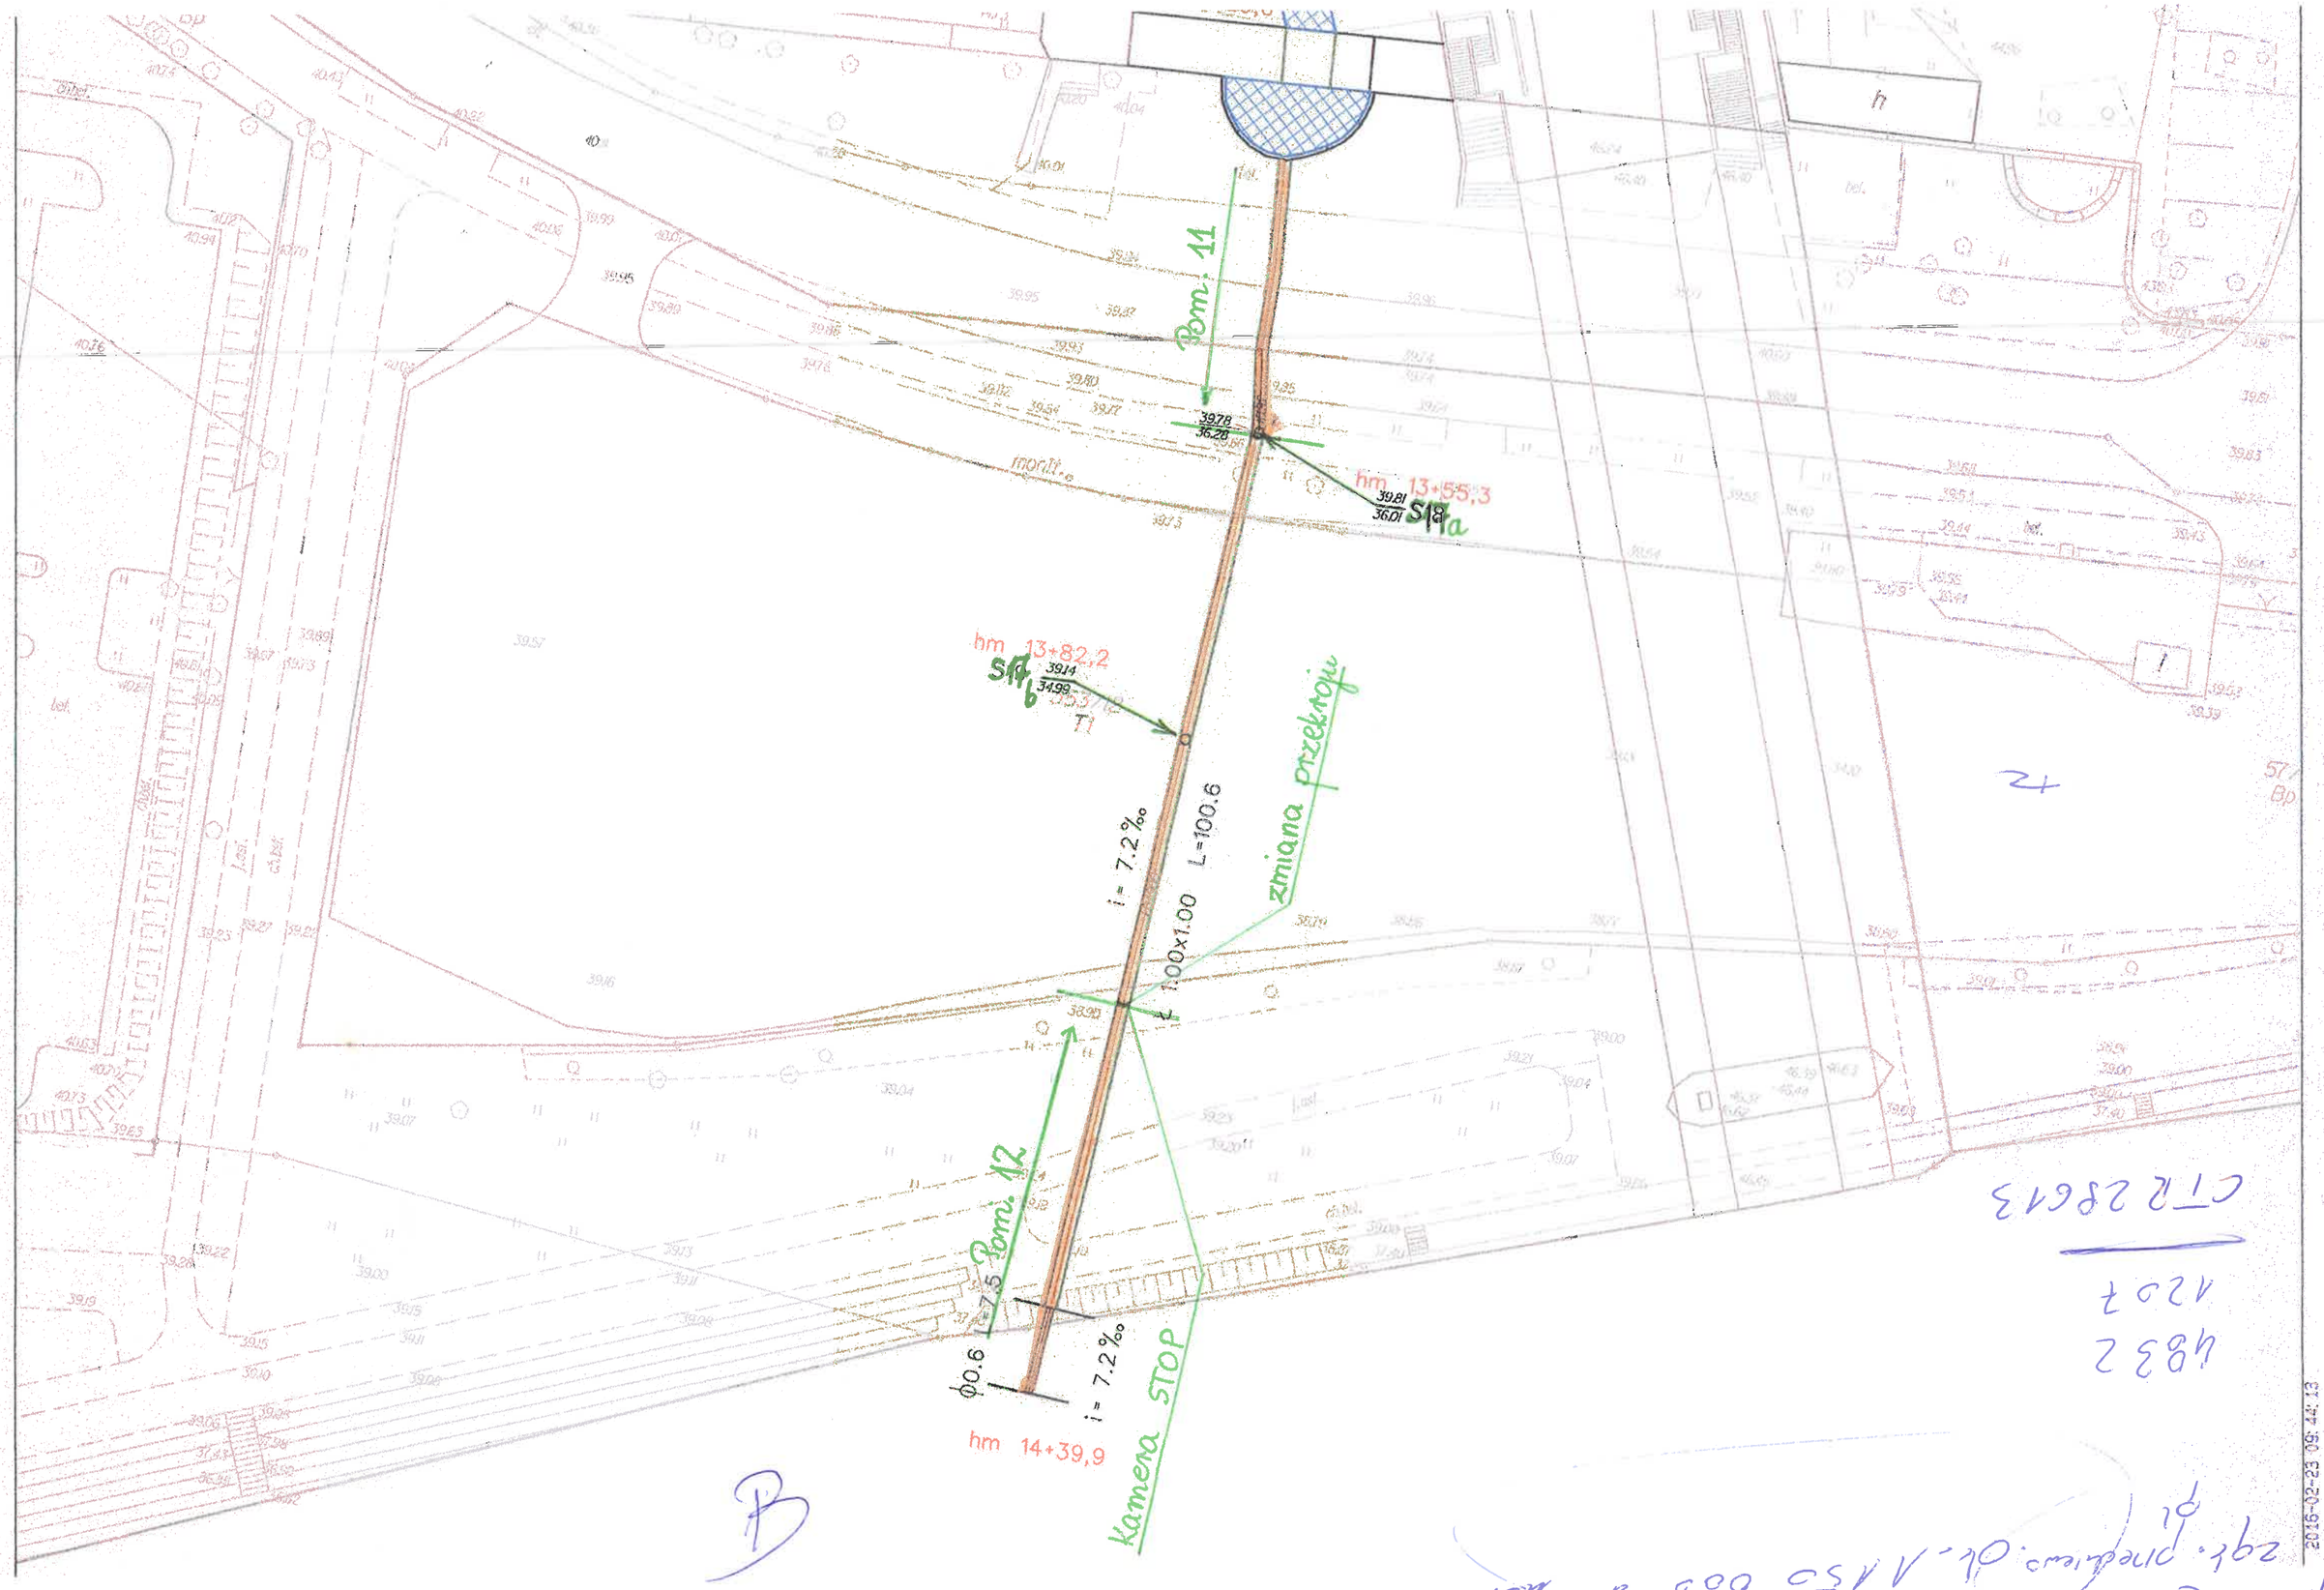
Rom. 11
hm 13+55,3
39.78
36.28
39.81
36.01
S18
hm 13+82,2
39.14
34.99
S19
T1
zmiana przekroju
i= 7.2‰
L=100.6
1.00x1.00
Rom. 12
Φ0.6
i= 7.2‰
hm 14+39,9
Kamena STOP
h
I